



Gradski stanovi Varaždin

Varaždin, Trg slobode 12/I
T: 042/201-412, 042/201-432
F: 042/212-126
e-mail: info@gradski-stanovi.hr
www.gradski-stanovi.hr
KLASA: 940-02/19-01/1
URBROJ: 2186-98/04-19-3
Varaždin, 30. travnja 2019.g.

DOKUMENTACIJA ZA JAVNI NATJEČAJ

**KLASA: 940-02/19-01/1, URBROJ: 2186-98/04-19-2 od 30. travnja 2019. godine
ZA PRODAJU ZEMLJIŠTA U VARAŽDINU UZ ULICU MIROSLAVA KRLEŽE
JAVNIM PRIKUPLJENJEM PONUDA**

Prodavatelji

- Naziv i sjedište prodavatelja:
JAVNA USTANOVA Gradski stanovi, Trg slobode 12/I, 42000 Varaždin,
broj telefona: 042/201 431, 042/201 432, 042/212 125, 042/201 412,
broj telefaksa: 042/212 126,
adresa elektroničke pošte: info@gradski-stanovi.hr
web stranica JAVNE USTANOVE Gradski stanovi (www.gradski-stanovi.hr)
- Osobe zadužene za komunikaciju s ponuditeljima:
Zoran Svetec, Emir Tuholjak, Mladen Hirš i Dražen Ostroški,

Predmet natječaja

Predmet javnog natječaja je prodaja nekretnine u vlasništvu JAVNE USTANOVE Gradski stanovi u cijelosti i bez tereta, odnosno zemljišta i to:

- čkr. 2892/1, uređeno zemljište sa 638 m², sve upisano u zk ul. 14505 k.o. Varaždin (u osnivanju) javnim prikupljanjem ponuda (Predmet kupoprodaje).

Prikaz Predmeta kupoprodaje, zemljišno-knjižni izvadak, i preslika Lokacijske informacije nalaze se u Prilogu 1.

Kriteriji i uvjeti natječaja

- Početna cijena iskazana je bez PDV-a i utvrđena u visini knjigovodstvene vrijednosti koja iznosi 1.327.289,98 kuna.
- Način plaćanja: gotovinom, u roku od 60 dana po potpisu ugovora o kupoprodaji.
- Rok i mjesto za dostavu ponuda: 09. svibnja 2019. godine, do 13,00 sati;

JAVNA USTANOVA Gradski stanovi, Trg slobode 12/I, 42000 Varaždin.

Ponuda se dostavlja u zapečaćenim dvostrukim omotnicama. Na vanjskoj omotnici treba biti navedena adresa prodavatelja s naznakom „Ponuda – NE OTVARAJ, OTVARA UPRAVNO VIJEĆE, Natječaj za prodaju zemljišta u Varaždinu, čkr. 2892/1“, a na unutarnjoj omotnici na prednjoj strani treba biti adresa ponuditelja. Vanjska i unutarnja omotnica trebaju biti zapečaćene.

Ako vanjska omotnica nije obilježena i zapečaćena kako je to navedeno u ovim uputama, prodavatelj se neće smatrati odgovornim ako se omotnica zagubi ili prerano otvori.

Svaka ponuda koja prodavatelju bude dostavljena nakon isteka roka za podnošenje, neotvorena će biti vraćena ponuditelju.

Ponude se dostavljaju u jednom primjerku.

4. Zainteresirani ponuditelji za sudjelovanje na javnom prikupljanju ponuda dužni unutar navedenog roka predati ponudu koja mora sadržavati:
 - a) za pravne osobe – podaci o tvrtki, naziv/sjedište ponuditelja/osobni identifikacijski broj;
za fizičke osobe - ime/prezime/osobni identifikacijski broj,
 - b) cijenu,
 - c) dokaz o uplati jamčevine (točka 7. dokumentacije),
 - d) izjavu o prihvaćanju svih uvjeta natječaja,
 - e) podatke o žiro-računu i banci ponuditelja na koji će prodavatelj, u slučaju neodabira ponuditelja, istome vratiti uplaćeni polog u iznosu od 10.000,00 kuna
5. Uvjeti kvalifikacije: dostava potpune ponude u predviđenom roku.
6. Ponuditelji su uz ponudu dužni dostaviti dokaz o uplati jamstva za ozbiljnost ponude u iznosu od 10.000,00 kuna, na žiro-račun Javne ustanove Gradski stanovi koji se vodi kod Privredne banke Zagreb d.d., IBAN: HR1223400091510359465, model 05, poziv na broj 19-OIB ponuditelja, s naznakom "jamstvo za ozbiljnost ponude - 28921".
7. Osnovni kriterij za odabir najpovoljnije ponude je najviša ponuđena cijena. Ukoliko istovremeno, dva ili više ponuditelja za isti Predmet kupoprodaje ponude istu cijenu, prodavatelj će ih pozvati na usmenu licitaciju.
8. Upravno vijeće Javne ustanove Gradski stanovi Varaždin otvara i analiza ponude najkasnije u roku 30 (trideset) dana od dana isteka roka za dostavu ponuda, te odabire najpovoljniju ponudu. Prodavatelj će u roku od 8 (osam) dana od dana donošenja odluke o odabiru odabranom ponuditelju, u svrhu sklapanja ugovora, dostaviti pisani poziv na sklapanje ugovora. Ponuditelj je obavezan potpisati ugovor o kupoprodaji u roku od 8 (osam) dana od dana primitka poziva za sklapanje ugovora.
9. U slučaju da odabrani ponuditelj ne sklopi ugovor o kupoprodaji u predviđenom roku smatra se da je odustao od svoje ponude i jamstvo iz točke 6. ovog natječaja zadržava prodavatelj, te se može prihvatiti ponuda slijedećeg po redu utvrđenog ponuditelja koji zadovoljava sve uvjete natječaja. Isto vrijedi i za slučaj kada kupac u ugovorenom roku ne uplati kupoprodajnu cijenu u cijelosti.
10. Ukoliko kupac/ponuditelj sklopi ugovor o kupoprodaji, jamstvo će mu se uračunati u kupoprodajnu cijenu, a isto će se konstatirati ugovorom o kupoprodaji sa naznakom da ukoliko u roku od 60 (šezdeset) dana od dana sklapanja ugovora o kupoprodaji ne uplati kupoprodajnu cijenu u cijelosti, gubi pravo na povrat jamstva, a ugovor se smatra raskinutim. Svim ostalim sudionicima-ponuditeljima čije ponude nisu odabrane, jamstvo se vraća u roku od 8 (osam) dana od dana donošenja Odluke o odabiru kupca. Za slučaj prihata ponude slijedećeg po redu utvrđenog ponuditelja koji zadovoljava sve uvjete natječaja (slučaj pod točkom 9. ovog natječaja), zatražit će se uplata jamstva od tog ponuditelja ukoliko mu je jamstvo vraćeno u roku 8 (osam) dana od dana donošenja Odluke o odabiru kupca koji nije sklopio ugovor u roku ili je ugovor raskinut.

Ostali uvjeti natječaja

1. Porez na promet nekretnina, troškove sklapanja ugovora o kupoprodaji, te troškove uknjižbe prava vlasništva na nekretnini snosi kupac.
2. Jezik na kojem se izrađuje ponuda: Hrvatski jezik.
3. Valuta u kojem cijena ponude mora biti izražena: Kunama (HRK).
Cijena ponude piše se brojkama i slovima.
4. Ponude se dostavljaju u jednom primjerku.
5. Rok valjanosti ponude: 120 dana od dana dostave ponude.
6. Nije dopuštena dostava ponuda elektroničkim putem.
7. Prodavatelj pridržava pravo poništenja ovog natječaja.
8. Sve potrebne dodatne informacije mogu se dobiti na telefon 042/201-431, 042/212-125, 042/201-412 i 042/201-432.

Javna ustanova Gradski stanovi
ravnatelj
Zoran Svetec

Prilozi:

Prilog 1. Prostorni prikaz Predmeta kupoprodaje i zemljišno-knjižni izvadak, s preslikom Lokacijske informacije vidljiv je na www.gradski-stanovi.hr.


Prilog 2. Izjava o prihvaćanju svih uvjeta natječaja.

Prostorni prikaz Predmeta kupoprodaje
Zemljišno-knjižni izvadak (neslužbeni)
Preslika Lokacijske informacije

Katastarska općina: VARAŽDIN
Matični broj: 331325
Detaljni list broj: 60

Klasa: 932-06/ -02/
Urbroj: 941-
Mjesto:
Datum:

KOPIJA KATASTARSKOG PLANA
ZA ZEMLJIŠNU KNJIGU
Mjerilo: 1:500

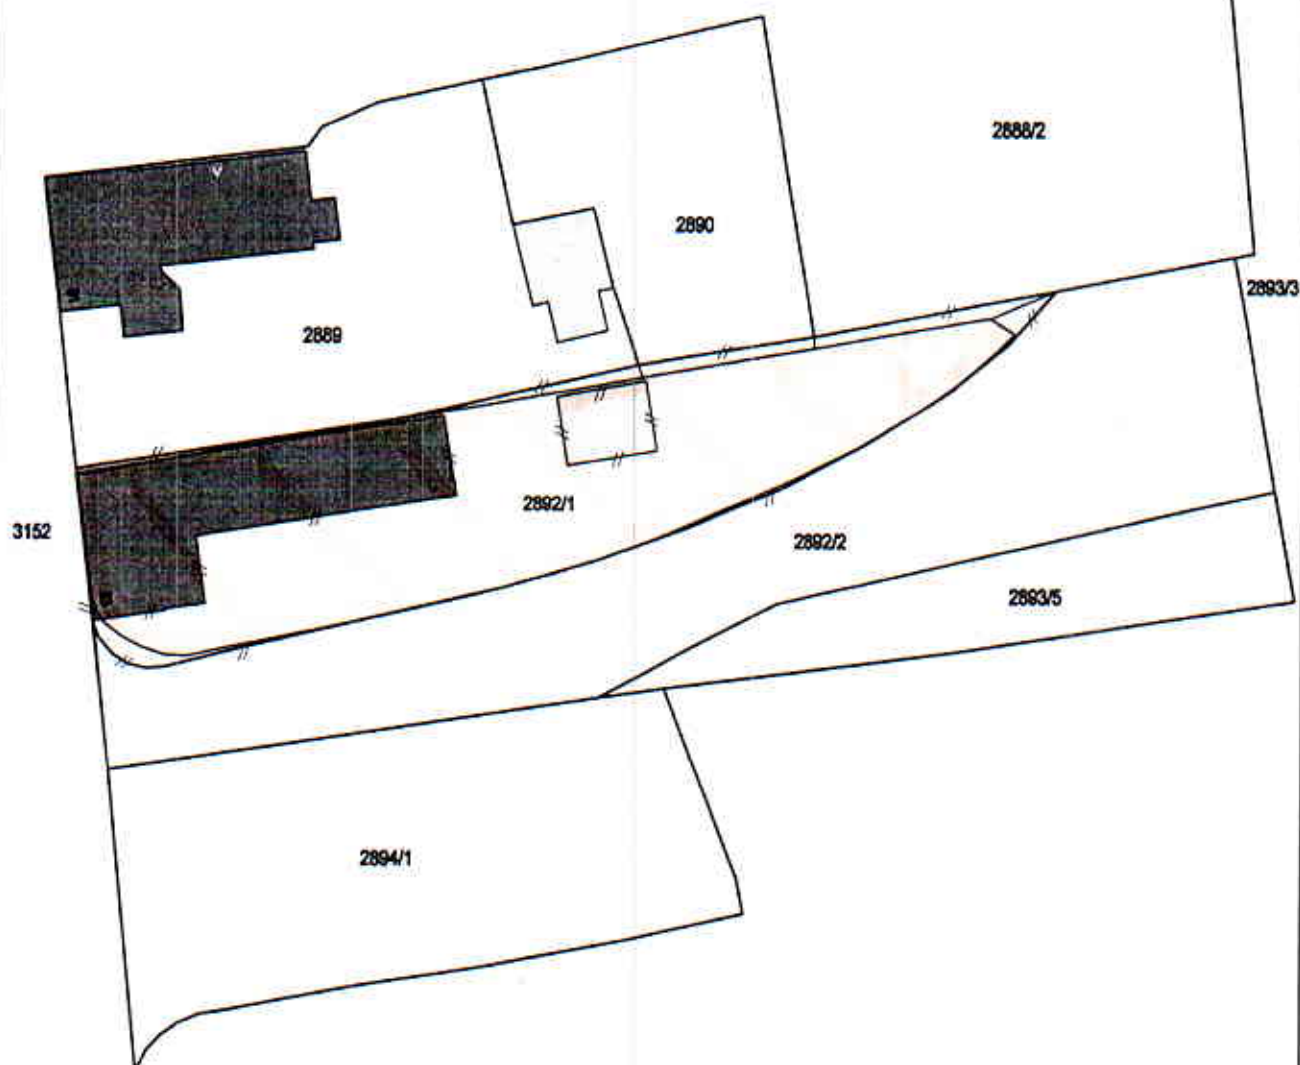

Odgovorni urednik i odgovoran za sadržaj ovog plana:
Siniša Kirinčić ing.ing.geod.

GIM d.o.o. Varaždin
POSREDOVAČKO DRUŠTVO ZA GEODEZIJE I POSLOVNE USLUGE
Izrada: Irena Horing ing.ing.geod. et geod.

Ovaj detaljni katastarski plan:

Varaždin, 28.05.2018.

IZVADAK IZ ZEMLJIŠNE KNJIGE
(SAMO ZA INTERNU UPOTREBU)

Katastarska općina: VARAŽDIN (U OSNIVANJU)

Broj zemljišnoknjižnog uložka: 14505

Broj zadnjeg dnevnika: Z-10481/18

A

Popisni list
PRVI ODJELJAK

Rbr.	Broj zemljišta (kat. čestice)	OZNAKA ZEMLJIŠTA	Površina			Primjedbe
			rali	hvatl	m2	
1.	2892/1	ULICA KREŠIMIRA FILIĆA			638	
		UREĐENO ZEMLJIŠTE			638	
2.	2892/2	ULICA MIROSLAVA KRLEŽE			781	
		ULICA			781	
		UKUPNO:			1419	

B

Vlasnički list

Rbr.	U P I S I	Primjedbe
1. UDIO: 1/1		
1. JAVNA USTANOVA "GRADSKI STANOVİ", VARAŽDIN, TRG SLOBODE 12/2		

C

Teretni list

Rbr.	U P I S I	Iznos	Primjedbe
TERETA NEMA !			

Sudska pristojba po Tbr. 18 Zakona o sudskim pristojbama ("Narodne novine", 74/95, 57/96, 137/02, 26/03, 125/11, 112/12, 157/13) u iznosu od 20,00 Kn naplaćena je i poništena na izvratku koji je izdan pod brojem KI-_____
/_____.

ZK referent:
BANJAC KARMEN



REPUBLIKA HRVATSKA

Varaždinska županija

Grad Varaždin

Upravni odjel za prostorno uređenje i graditeljstvo

KLASA: 350-05/19-10/000027

URBROJ: 2186/01-08/6-19-0002

Varaždin, 28.03.2019.

Z. 80/01 - Gradski Stanovi	
Primljeno	28-03-2019
Org. jed.	
Prim.	Vrij.

➤ JU GRADSKI STANOVI, HR-42000 Varaždin,
Trg Slobode 12/I

Predmet: Lokacijska Informacija
- dostavlja se

Dostavljamo Vam za traženo zemljište broj kčbr. 2892/1 k.o. Varaždin (Varaždin, Miroslava Križe 53) sljedeće informacije:

1. Popis prostornih planova unutar čijeg obuhvata se nalazi zemljište

Utvrđeno je da se zemljište nalazi unutar obuhvata sljedećih planova:

- GUP grada Varaždina - III.ID (Službeni vjesnik Grada Varaždina br. 01/07., 06/08., 3/12. i 7/16.).

2. Namjena prostora i drugi uvjeti za provedbu zahvata u prostoru

Navedena kčbr. 2892/1 k.o. Varaždin nalazi se u stambenoj - S namjeni i prostoru 2A oblika korištenja:

▪ GUP-om je određeno (t. 10.2.1 odredbi za provođenje) da se oblik korištenja prostora 2A - Održavanje i dogradnja zona obiteljske i onih druge pretežno obiteljske i višeobiteljske izgradnje primjenjuje:

- čuvanjem i uređivanjem vrijednosti predjela kao cjeline, posebno vrijednih građevina, parkova i drugih krajobraznih vrijednosti;

- u zonama stambene namjene mogu se graditi obiteljske kuće i višeobiteljske građevine;

- u cijeloj zoni se kod gradnje novih i zamjenskih građevina, treba osigurati usklađenost gradnje s okolnom izgradnjom u pogledu dimenzije, a posebno građevne linije, tlocrtnih dimenzija i visine gradnje. Građevna čestica može biti s hortikulturno uređenim predvrtom tamo gdje je to u ulici već prisutno i građevnim pravcem pomoćnih

građevina u pravilu iza građevnog pravca glavne građevine. Parkiranje i garažiranje moraju biti zadovoljeni na građevnoj čestici.

- Izgrađenost čestice iznosi maksimalno 40% za slobodnostojeće i poluugrađene građevine, a maksimalno 50% za ugrađene građevine. Iznimno ako se radi o rekonstrukciji građevine kada je zatečena izgrađenost veća od dozvoljene, ona se može zadržati, ali ne povećati (t. 6.2.3. odredbi za provođenje GUP-a).

Horizontalni i vertikalni gabariti građevina, oblikovanje pročelja i krovista, te upotrijebljeni građevinski materijali moraju biti usklađeni s okolnim građevinama i krajobrazom (t. 6.2.4. odredbi za provođenje GUP-a).

- Krovista se u pravilu predviđaju izvesti kosa, a nagib je definiran tehničkim normativima za određenu vrstu pokrova. Mogući su i drugi oblici krova, koji se skladno mogu uklopiti u okolni prostor (t. 6.2.5. odredbi za provođenje GUP-a).

U starim dijelovima naselja s vrijednom arhitekturom preporučuje se korištenje građevinskih elemenata karakterističnih za tu arhitekturu.

- Teren oko zgrade, polporni zidovi, terase i sl., treba izvesti na način da se ne narušava izgled naselja, te da se ne promijeni prirodno oljevanje vode na štat u susjednog zemljišta i susjednih građevina (t. 6.2.6. odredbi za provođenje GUP-a).

- Visina građevina iznosi: maksimalno 6 m za građevinu P+Pk, maksimalno 9,0 m za građevinu P+1+Pk i maksimalno 12,0 m za građevinu P+2+Pk (t. 6.2.7. odredbi za provođenje GUP-a).

3. Područja u kojima je posebnim propisima propisan poseban režim korištenja prostora

Nije propisan posebni režim korištenja prostora.

4. Obveze donošenja urbanističkog plana uređenja

Ne postoji obaveza izrade urbanističkog plana uređenja.

5. Popis prostornih planova ili njihovih izmjena i dopuna čija je izrada i donošenje u tijeku

U tijeku je IV. Izmjena i dopuna Generalnog urbanističkog plana grada Varaždina, a prijedlog se nalazi na mrežnim stranicama Grada Varaždina:

<https://varazdin.hr/prostorni-planovi-i-karte-tijeku-izrade-i-donosjenja/>.

6. Mjesto na kojem se može izvršiti uvid u prostorne planove i vrijeme kada se to može učiniti

Mjesto: Varaždinska županija, Grad Varaždin, Upravni odjel za prostorno uređenje i graditeljstvo

Vrijeme: uredovno vrijeme nadležnog tijela, od ponedjeljka do petka, od 08.00 do 12.00 sati (<https://varazdin.hr/upravni-odjel-za-prostorno-uredjenje-graditeljstvo/>).

Prostorni planovi su dostupni i na web stranicama Grada Varaždina:

<http://varazdin.hr/generalni-urbanisticki-plan-grada-varazdina-gup/>.

Ova lokacijska informacija izdaje se pozivom na odredbu članka 36. Zakona o prostornom uređenju ("Narodne novine", broj 153/13., 65/17. i 114/18.).

Na temelju ove lokacijske informacije ne može se pristupiti provedbi zahvata u prostoru niti izradi projekata propisanih posebnim zakonom.

Oslobođeno od plaćanja upravne pristojbe prema članku 8. Zakona o upravnim pristojbama ("Narodne novine", broj 115/16.).




PRILOG:



- Kartografski prikazi broj: 1.(B) i 4.3.(B)

DOSTAVITI:

1. Naslovu
2. U spise, ovdje

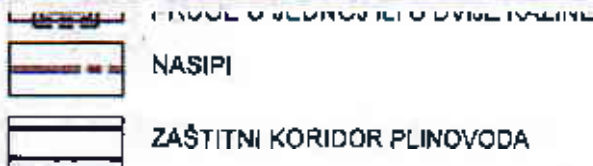

LIST 1. (B)

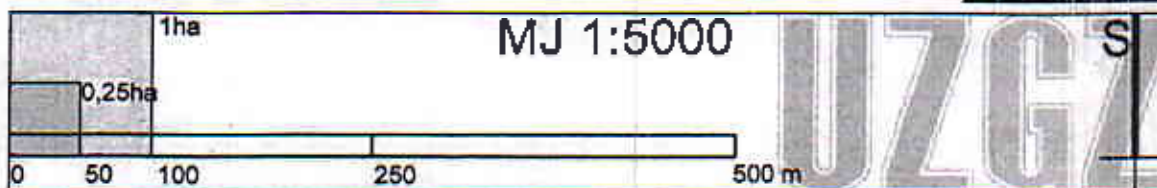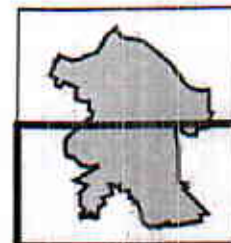

rujan, 2016.


Županija: Varaždinska Grad: Varaždin	
Naziv prostornog plana: IZMJENE I DOPUNE GENERALNOG URBANISTIČKOG PLANA GRADA VARAŽDINA III IZMJENE I DOPUNE	
Naziv kartografskog prikaza: NAMJENA I KORISTENJE PROSTORA PROSTORI ZA RAZVOJ I UREĐENJE	
Broj kartografskog prikaza: 1.(B)	Mjerilo kartografskog prikaza: 1:5000
Odluka o Izradi Izmjena i dopuna Generalnog urbanističkog plana Grada Varaždina "Službeni vjesnik Grada Varaždina" broj: 2/09, 7/12, 6/14 i 9/15	Odluka Gradskog vijeća o donošenju plana: "Službeni vjesnik Grada Varaždina" broj: 07/2016
Javna rasprava: od 29.12.2015. do 12.01.2016.	Javno izlaganje: 07.01.2016.
Ponovna javna rasprava: od 04.05.2016. do 18.05.2016.	Javno izlaganje: 13.05.2016.
Pečat tijela odgovornog za provođenje javne rasprave:	Odgovorna osoba za provođenje javne rasprave: Mario Samoblec, dipl.ing. geol.
Pravna osoba / tijelo koje je izradilo plan: URBANISTIČKI ZAVOD GRADA ZAGREBA d.o.o. ZAGREB, Ulica braće Domany 4	
Pečat pravne osobe / tijela koje je izradilo plan: URBANISTIČKI ZAVOD Grada ZAGREBA d.o.o. ZAGREB	Odgovorna osoba: Dario Belec, dipl.ing.grad.
Voditelj izrade plana: Zoran Hebar dipl.ing.arch.	ZORAN HEBAR dipl.ing.arch.
Stručni tim u izradi plana: 1. Zoran Hebar dipl.ing.arch. 2. Daliborka Pavlović aps. arch. 3. Goran Izelbegović dipl.ing.prom. 4. Miroslav Šrenig grad. teh.	OVLAŠTENI ARHITEKT URBANIST A-U 283
Pečat Gradskog vijeća:	Predsjednik Gradskog vijeća: Josip Hehet dipl.kur.
Istovjetnost ovog prostornog plana s izvornikom ovjerava:	Pečat nadležnog tijela: REPUBLICA HRVATSKA GRAD VARAŽDIN Upravni odjel za komunalni gospodarstvo i uređenje VARAŽDINSKA ŽUPANIJA

GENERALNI URBANISTIČKI PLAN GRADA VARAŽDINA

- III izmjene i dopune -

NAMJENA I KORIŠTENJE PROSTORA

TUMAČ PLANSKOG ZNAKOVLJA

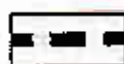

GRANICA GUP-a

RAZVOJ I UREĐENJE NASELJA



KORIDOR PROMETNICA



MOGUĆI KORIDOR PROMETNICA




STAMBENA NAMJENA



MJEŠOVITA NAMJENA



JAVNA I DRUŠTVENA NAMJENA

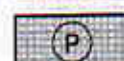

POSLOVNA NAMJENA



POSLOVNA NAMJENA U PERIVOJNOM ZELENILU

P - Dvorac i park Laitner - Vindija



POSLOVNO TURISTIČKA NAMJENA



POSLOVNA NAMJENA U PERIVOJNOM ZELENILU

PR - poslovna namjena i nasadnik



PROIZVODNO POSLOVNA NAMJENA



GOSPODARSKA KOMUNALNA NAMJENA



KOMUNALNO - SERVISNA NAMJENA

K1 - uređaj za pročišćavanje, K4 - gospodarenje otpadom



UGOSTITELJSKO TURISTIČKA NAMJENA

T3 - kamp T3-1 - mali kamp



POVRŠINE INFRASTRUKTURNIH SUSTAVA

IS1 - trafostanica, IS2 - plinako-redukcijska stanica



ŠPORTSKO REKREACIJSKA NAMJENA

R1 - sport i rekreacija, R2 - otvoreni sportski tereni, R3 - kupalište, R4 - konjički sport
R5-golf, AC - Auto kamp - moguća lokacija



JAVNE ZELENE POVRŠINE - uređeni parkovi

Z1 - uređena parkirna površina




JAVNE ZELENE POVRŠINE - uređene zelene površine



Z2 - uređene zelene površine



ZAŠTIĆENE ZELENE POVRŠINE - park kuma



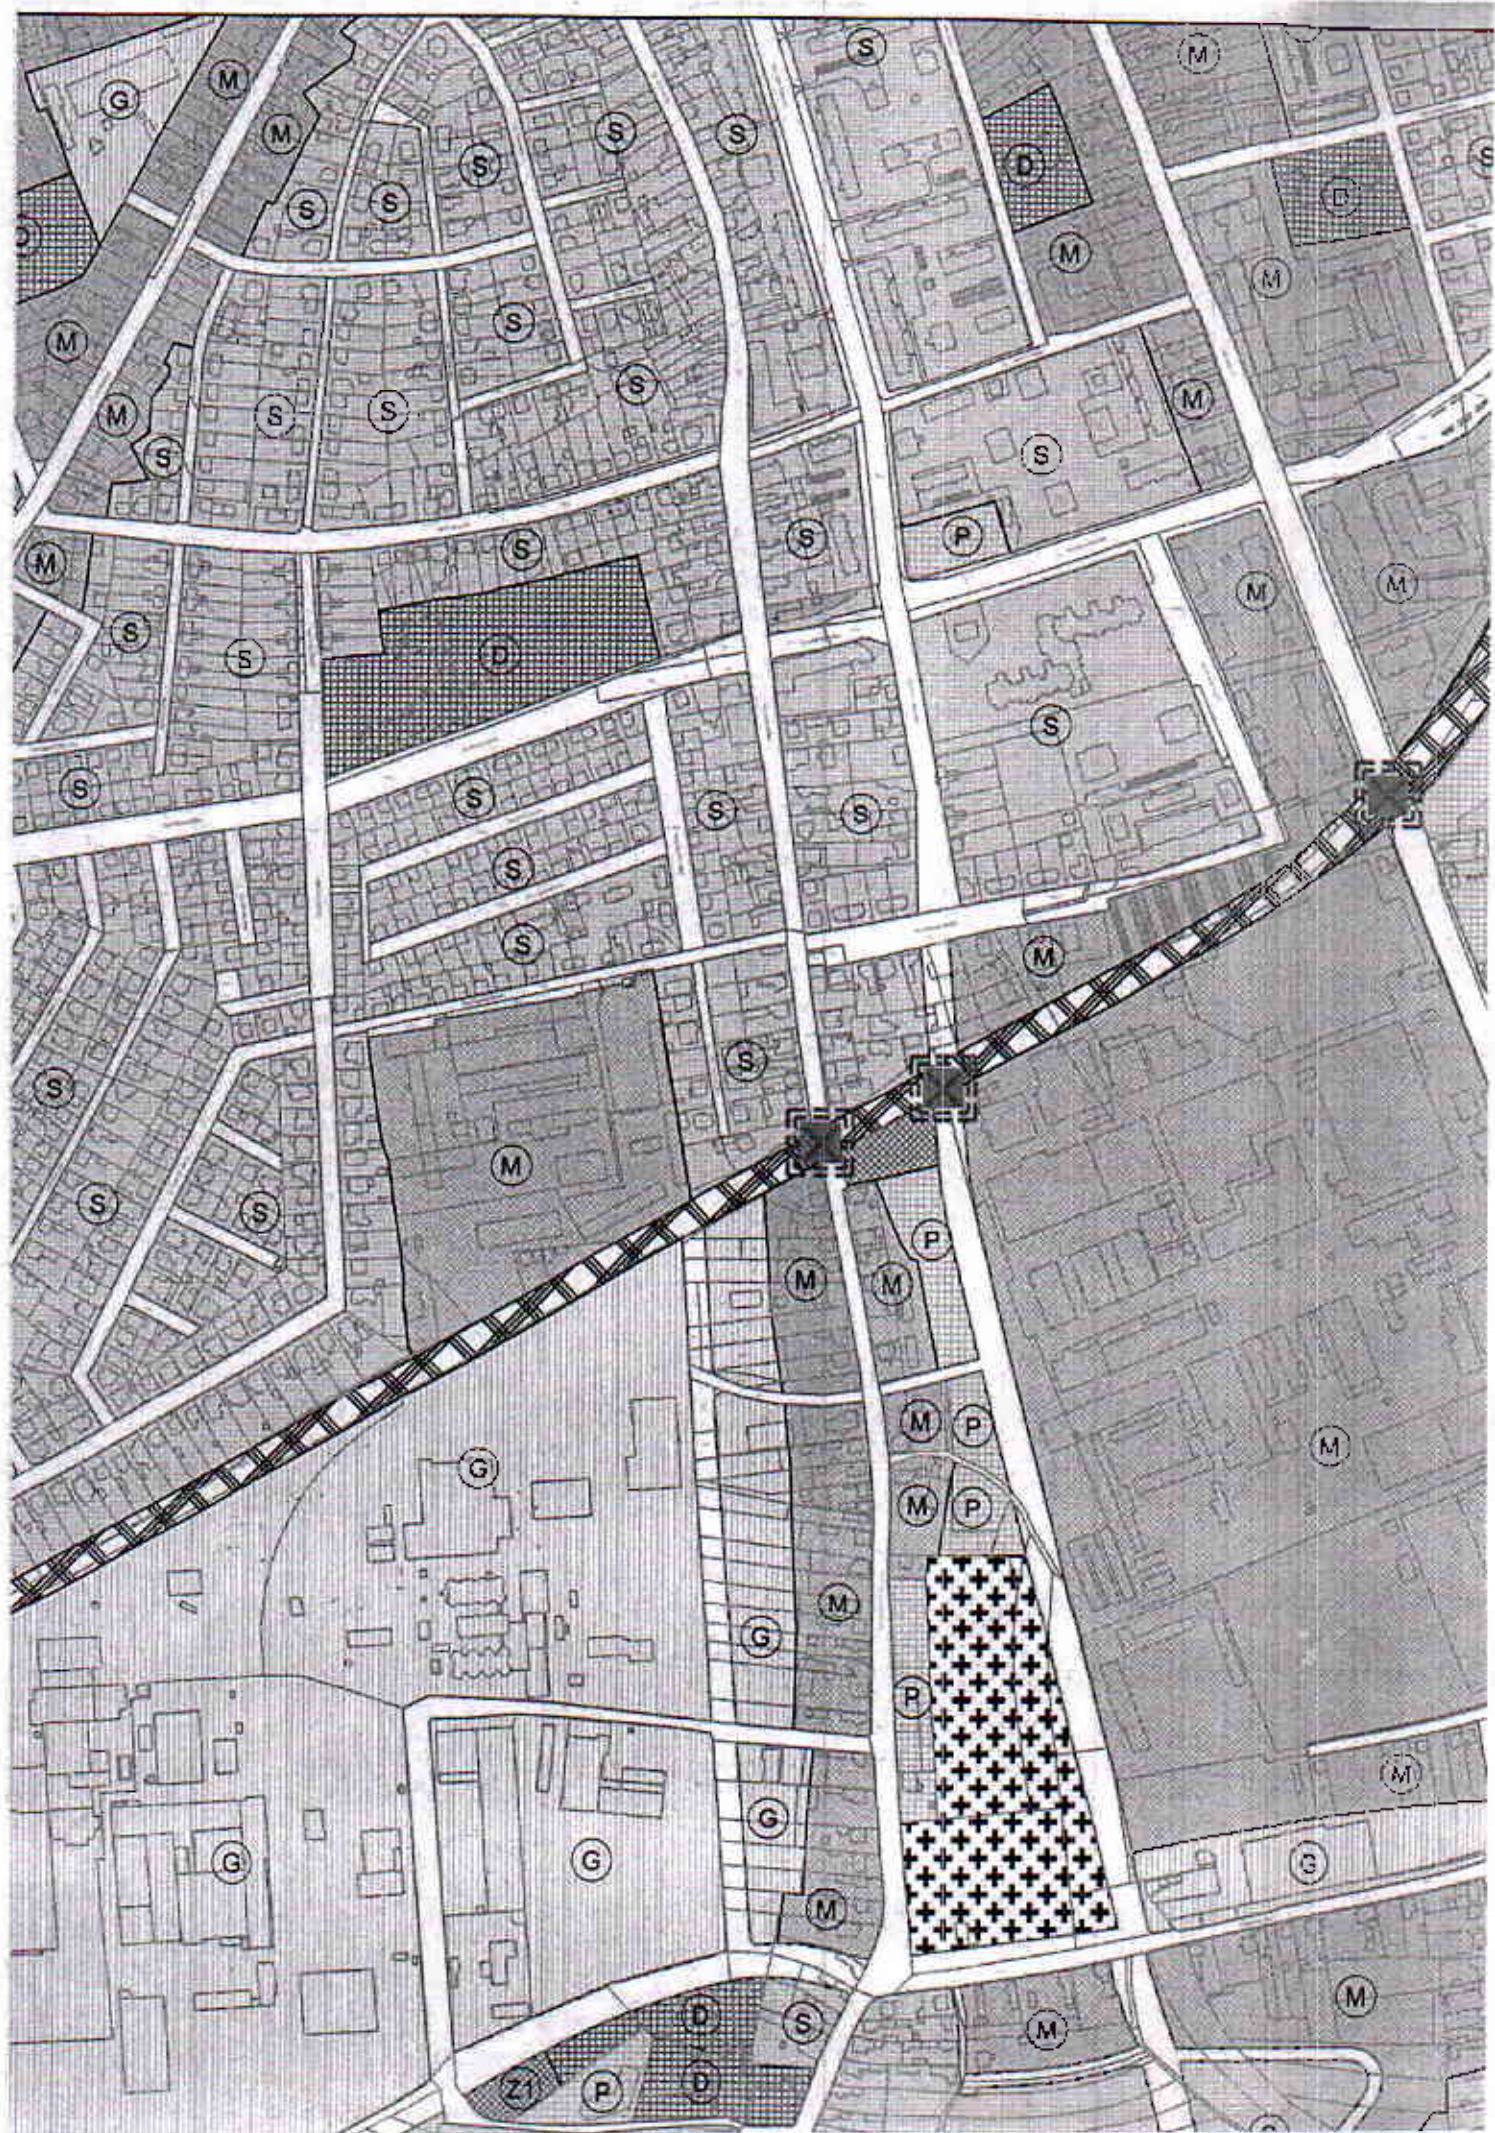

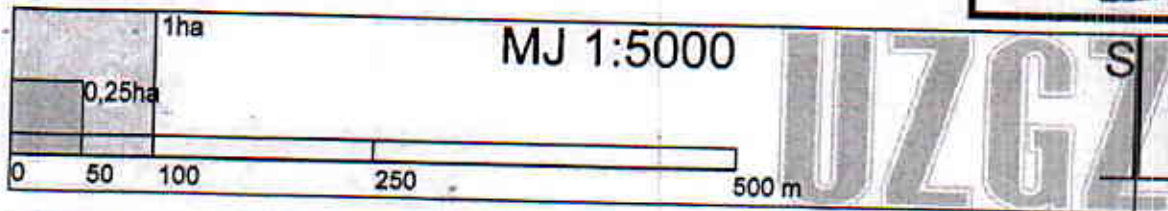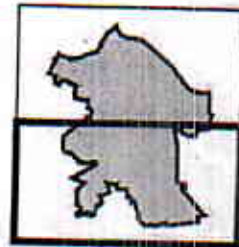

rujan, 2016.

Županija: Varaždinska
Grad: Varaždin

Naziv prostornog plana: **IZMJENE I DOPUNE GENERALNOG URBANISTIČKOG PLANA
GRADA VARAŽDINA
III IZMJENE I DOPUNE**

Naziv kartografskog prikaza: **UVJETI KORISTENJA I ZAŠTITE PROSTORA
OBlici KORISTENJA**

Broj kartografskog prikaza: 4.3.(B) Mjerilo kartografskog prikaza: 1:5000

Odluka o izradi Izmjena i dopuna Generalnog urbanističkog
plana Grada Varaždina "Službeni vjesnik Grada Varaždina"
broj: 2/09, 7/12, 6/14 i 9/15

Odluka Gradskog vijeća o donošenju plana:
"Službeni vjesnik Grada Varaždina"
broj: 07/2016

Javna rasprava: od 29.10.2015. do 12.01.2016.

Javno izlaganje: 07.01.2016.

Ponovna javna rasprava: od 11.05.2016. do 18.05.2016.

Javno izlaganje: 13.05.2016.

Pečat tijela odgovornog za provođenje javne
rasprave:

Odgovorna osoba za provođenje javne rasprave:

Mario Sambolec, dipl.ing. geot.

Pravna osoba / tijelo koje je izradilo plan:

URBANISTIČKI ZAVOD GRADA ZAGREBA d.o.o. ZAGREB, Ulica braće Domany 4

Pečat pravne osobe / tijela koje je izradilo plan:

URBANISTIČKI ZAVOD
grada ZAGREBA d.o.o.
ZAGREB

Odgovorna osoba:

Darjien Belec, dipl.ing.grad.

Voditelj izrade plana: Zoran Hebar dipl. ing. arh.

ZORAN HEBAR

dipl.ing.arh.

OVLAŠTENI ARHITEKT

URBANISTI

A-U 265

Stručni tim u izradi plana:

1. Zoran Hebar dipl. ing. arh.
2. Daliborka Pavlović aps. arh.
3. Goran Izetbegović dipl. ing. prom.
4. Miroslav Šreng grad. teh.

Pečat Gradskog vijeća:

Predsjednik Gradskog vijeća:

Josip Hehet dipl.jur.

Istovjetnost ovog prostornog plana s izvornikom
ovjerava:

Pečat nadležnog tijela:



OBLICI KORIŠTENJA

TUMAČ PLANSKOG ZNAKOVLJA



GRANICA GUP-a

OBLICI KORIŠTENJA PROSTORA

1. ZAŠTIĆENI I POSEBNO VRIJEDNI IZGRAĐENI PREDJELI

- [1A]** KULTURNO POVIJESNA CJELINA - ZONA A
- [1B]** KULTURNO POVIJESNA CJELINA - ZONA B
- [1B-1]** ZAŠTITA, ODRŽAVANJE, UREĐIVANJE, I MANJI ZAHVATI UNUTAR POVIJESNE CJELINE BIŠKUPEC
- [1C]** KULTURNO POVIJESNA CJELINA - ZONA C
- [1C-1]** ODRŽAVANJE, UREĐIVANJE I MANJI ZAHVATI POSEBNO VRIJEDNIH PODRUČJA S OBITELJSKIM KUĆAMA
- [1C-2]** ODRŽAVANJE, UREĐIVANJE I MANJI ZAHVATI IZDOJENIH DIJELOVA POVIJESNE JEZGRE
- [1D]** ODRŽAVANJE, UREĐIVANJE I MANJI ZAHVATI POSEBNO VRIJEDNIH PODRUČJA S VIŠESTAMBENIM ZGRADAMA
- [1E]** ODRŽAVANJE, UREĐIVANJE, PRENAMJENA TE DJELOMIČNA REKONSTRUKCIJA TIPOLOŠKI RAZNOLIKOG VRIJEDNOG PODRUČJA
- [1F]** ODRŽAVANJE I PROŠIRENJE VARAŽDINSKOG I ŽIDOVSKOG GROBLJA
- [1G]** ODRŽAVANJE, REKONSTRUKCIJA I DOGRADNJA VRIJEDNOG PROSTORA BOLNICE
- [1H]** ODRŽAVANJE I UREĐENJE DVORCA I PARKA LEITNER - VINDIJA I KONTAKTNOG PODRUČJA
- [1I]** ODRŽAVANJE, PROŠIRENJE I DOGRADNJA GROBLJA I KONTAKTNOG PODRUČJA U BIŠKUPCU

2. ODRŽAVANJE I DOGRADNJA PRETEŽNO DOVRŠENIH PREDJELA GRADA


- [2A]** ODRŽAVANJE I DOGRADNJA PROSTORA PRETEŽNO OBITELJSKE STAMBENE IZGRADNJE
- [2B]** ODRŽAVANJE I DOGRADNJA PODRUČJA MJEŠOVITIH NAMJENA I TIPOLOGIJA GRADNJE
- [2C]** ODRŽAVANJE I DOGRADNJA PODRUČJA SPORTSKO - REKREACIJSKE NAMJENE

3. PREOBRAZBA, REKONSTRUKCIJA I DOGRADNJA PRETEŽNO IZGRAĐENIH PREDJELA

- [3A]** PROMJENA NAMJENE I REKONSTRUKCIJA, TE NOVA GRADNJA
- [3B]** ODRŽAVANJE, REKONSTRUKCIJA I NOVA GRADNJA U PODRUČJU SA RAZNOLIKIM NAMJENAMA I TIPOLOGIJAMA GRADNJE

4. PRETEŽNO NEDOVRŠENI PREDJELI SA NOVOM GRADNjom I NOVA GRADNJA

- [4A]** NOVA GRADNJA PRETEŽNO STAMBENE I KOMPATIBILNE NAMJENE
- [4A1]** GRADNJA POD POSEBNIM UVJETIMA
- [4B]** ODRŽAVANJE POSTOJEĆE, DOGRADNJA, REKONSTRUKCIJA I NOVA GRADNJA PRETEŽNO GOSPODARSKO I KOMPATIBILNE NAMJENE

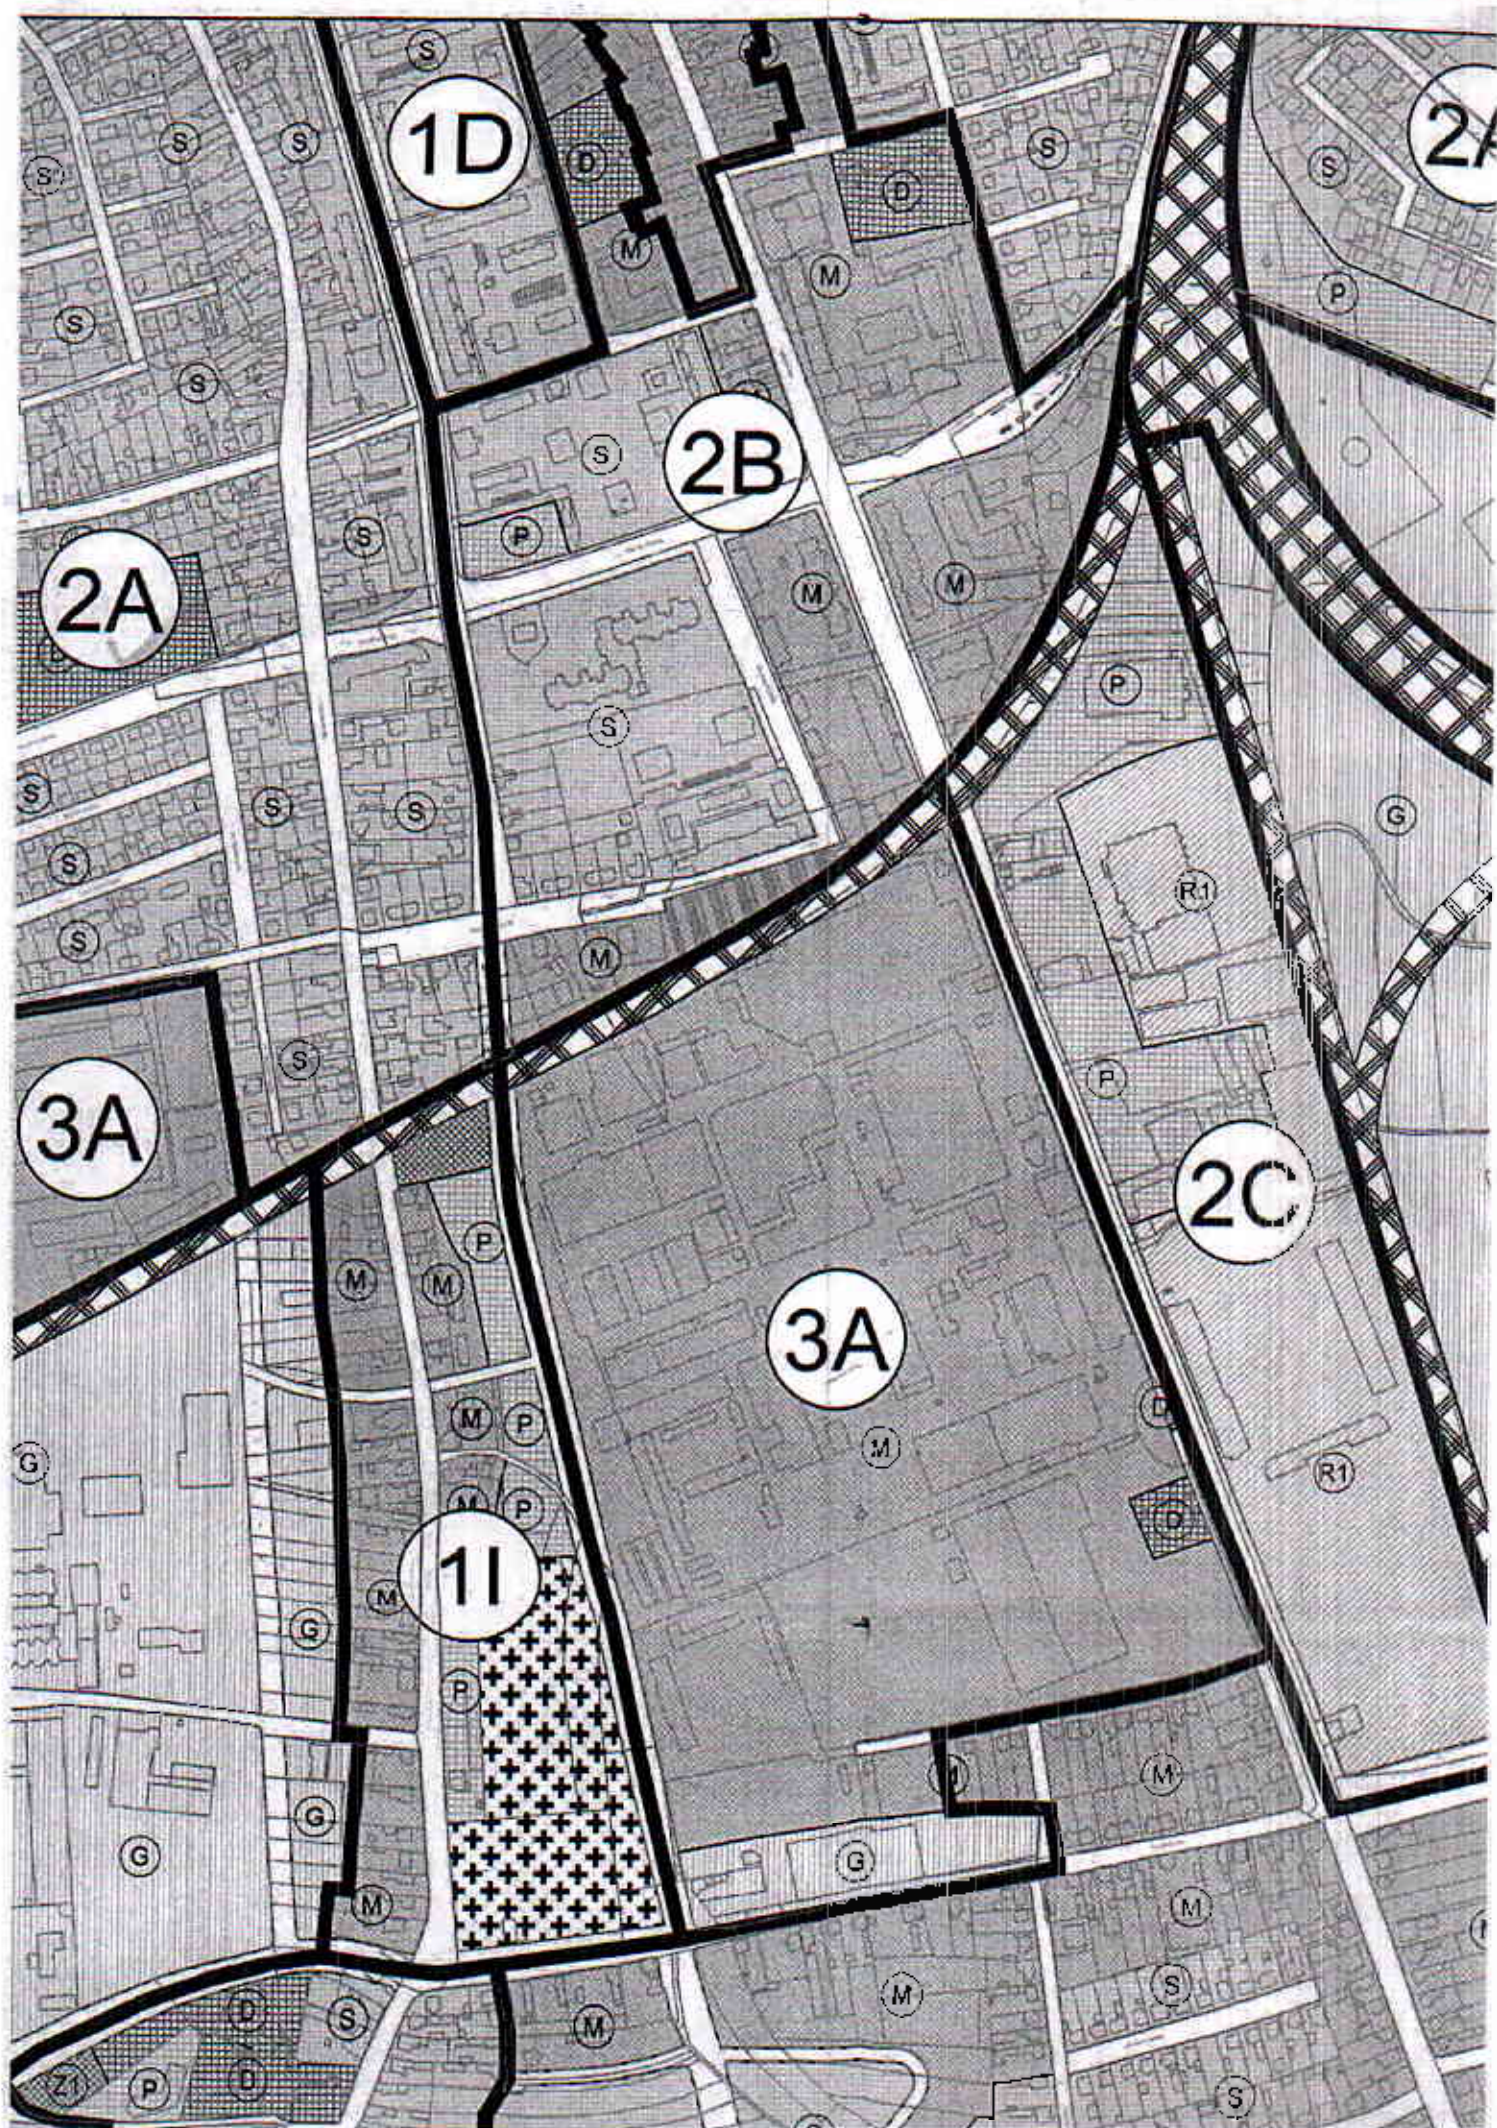

Dana _____ 20____. g.,

U _____

IZJAVA
o prihvatanju svih uvjeta natječaja

Ja, _____, iz _____,
(ime i prezime) (adresa)

u svojstvu Ponuditelja/predstavnika Ponuditelja _____,
(ako postoji, navesti ime tvrtke/obrt)

prihvaćam sve uvjete natječaja koje je za Predmet javnog natječaja KLASA: 940-02/19-01/1, URBROJ: 2186-98/04-19-3 od 30. travnja 2019. godine odredio Prodavatelj.

Ponuditelj:

(vlastoručni potpis)