


This drawing and all the information contained in it are the copyright of CONING.
Any unauthorized usage empowers CONING to indemnification. All rights reserved.


Ovaj crtež i svi podaci na njemu vlasništvo su poduzeća CONING. Korištenje
u nedgovorene svrhe povlači obavezu obeštećenja. Sva prava pridržana.

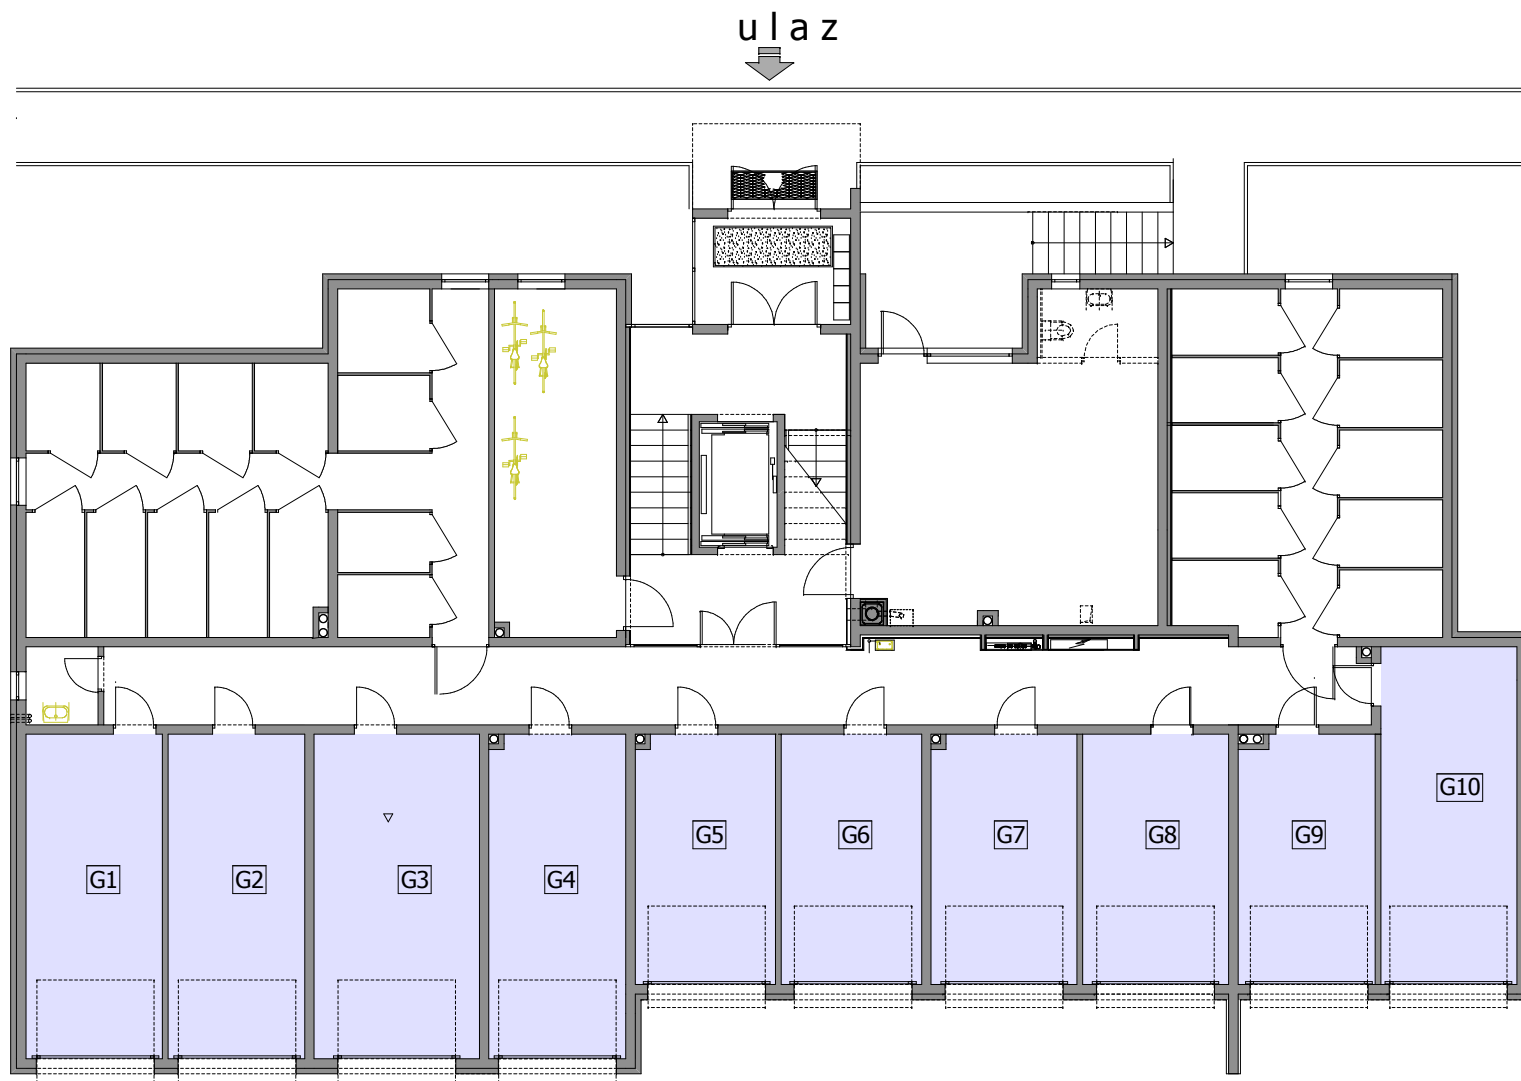

STAMBENO-POSLOVNA GRAĐEVINA A2

Stambeno naselje Novakova, Varaždin

S

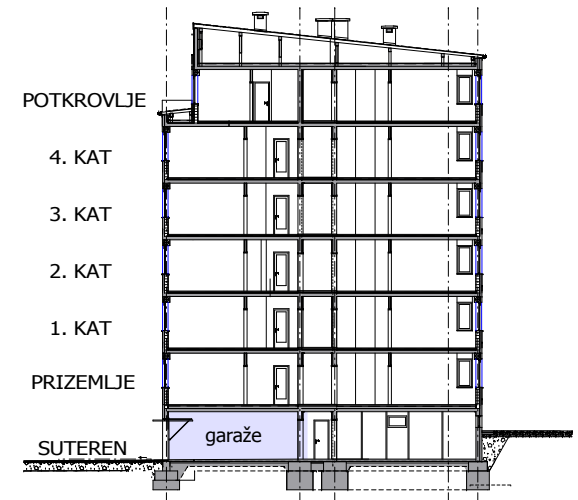

G A R A Ž E I GARAŽE SA SPREMIŠTEM

G1	GARAŽA sa SPREMIŠTEM br. 1	Tal-M-kvarc	
G2	GARAŽA sa SPREMIŠTEM br. 2	Tal-M-kvarc	
G3	GARAŽA sa SPREMIŠTEM br. 3	Tal-M-kvarc	
G4	GARAŽA sa SPREMIŠTEM br. 4	Tal-M-kvarc	
G5	GARAŽA br. 5	Tal-M-kvarc	15,63X0,75=11,72m2
G6	GARAŽA br. 6	Tal-M-kvarc	15,73X0,75=11,80m2
G7	GARAŽA br. 7	Tal-M-kvarc	16,27X0,75=12,20m2
G8	GARAŽA br. 8	Tal-M-kvarc	16,37X0,75=12,28m2
G9	GARAŽA br. 9	Tal-M-kvarc	15,15X0,75=11,36m2
G10	GARAŽA sa SPREMIŠTEM br. 10	Tal-M-kvarc	

G A R A Ž E